


KALE - ZERRENDA
CALLEJERO

ANDRA MARI BIDEA	D3
ANTOLIN DEUNA PLAZATXOA	D3
ARBIDEA ALDAPA	D2
AREATZA KALEA	C2-3
ARRANTZALE KALEA	C3
ARRAUN KALEA	C2
ARTEKALE	D2
ASTILLERO ENPARANTZA	D1
AZURTEGIONDO PLAZATXOA	D2
BARRENKALE	D2
ELEIZ ENPARANTZA	D2
ERRIBERA KALEA	D2
FRONTOI KALEA	D1
GAMINIZ KALEA	D3
GELTOKI KALEA	F2
GOIENKALE	D2
HIGINIO BASTERRA KALEA	F2
IBILTOKIA	C2
ITURGITXI KALEA	C3
JENARO URRUTIA ALDAPA	F1
KALEBARRIA	D2
KASTILIAO ALDAPA	E3
KIROLETA	D1
KRISTO ENPARANTZA	D2
KRISTO ESKILARA	D2
LABASTURE KALEA	C-D2
MADALEN ALDAPA	D2
MARIÑEL KALEA	D1
MENTXAKA ZUGASTIA	D2
MUNGIA BIDEA	D2
ONDARRETA	A-B3
PALANKETE ESKILARA	C3
PLAZATXOA	E2
PORTALETA KALEA	D2
PORTU KALEA	C3
SAN JOSE KALEA	C3
TXIPIO BIDEA	F2
TXURRUA KALEA	B3
UDALETXE ALDAPA	D2
ZUGAITZ BIDEA	D-E 2

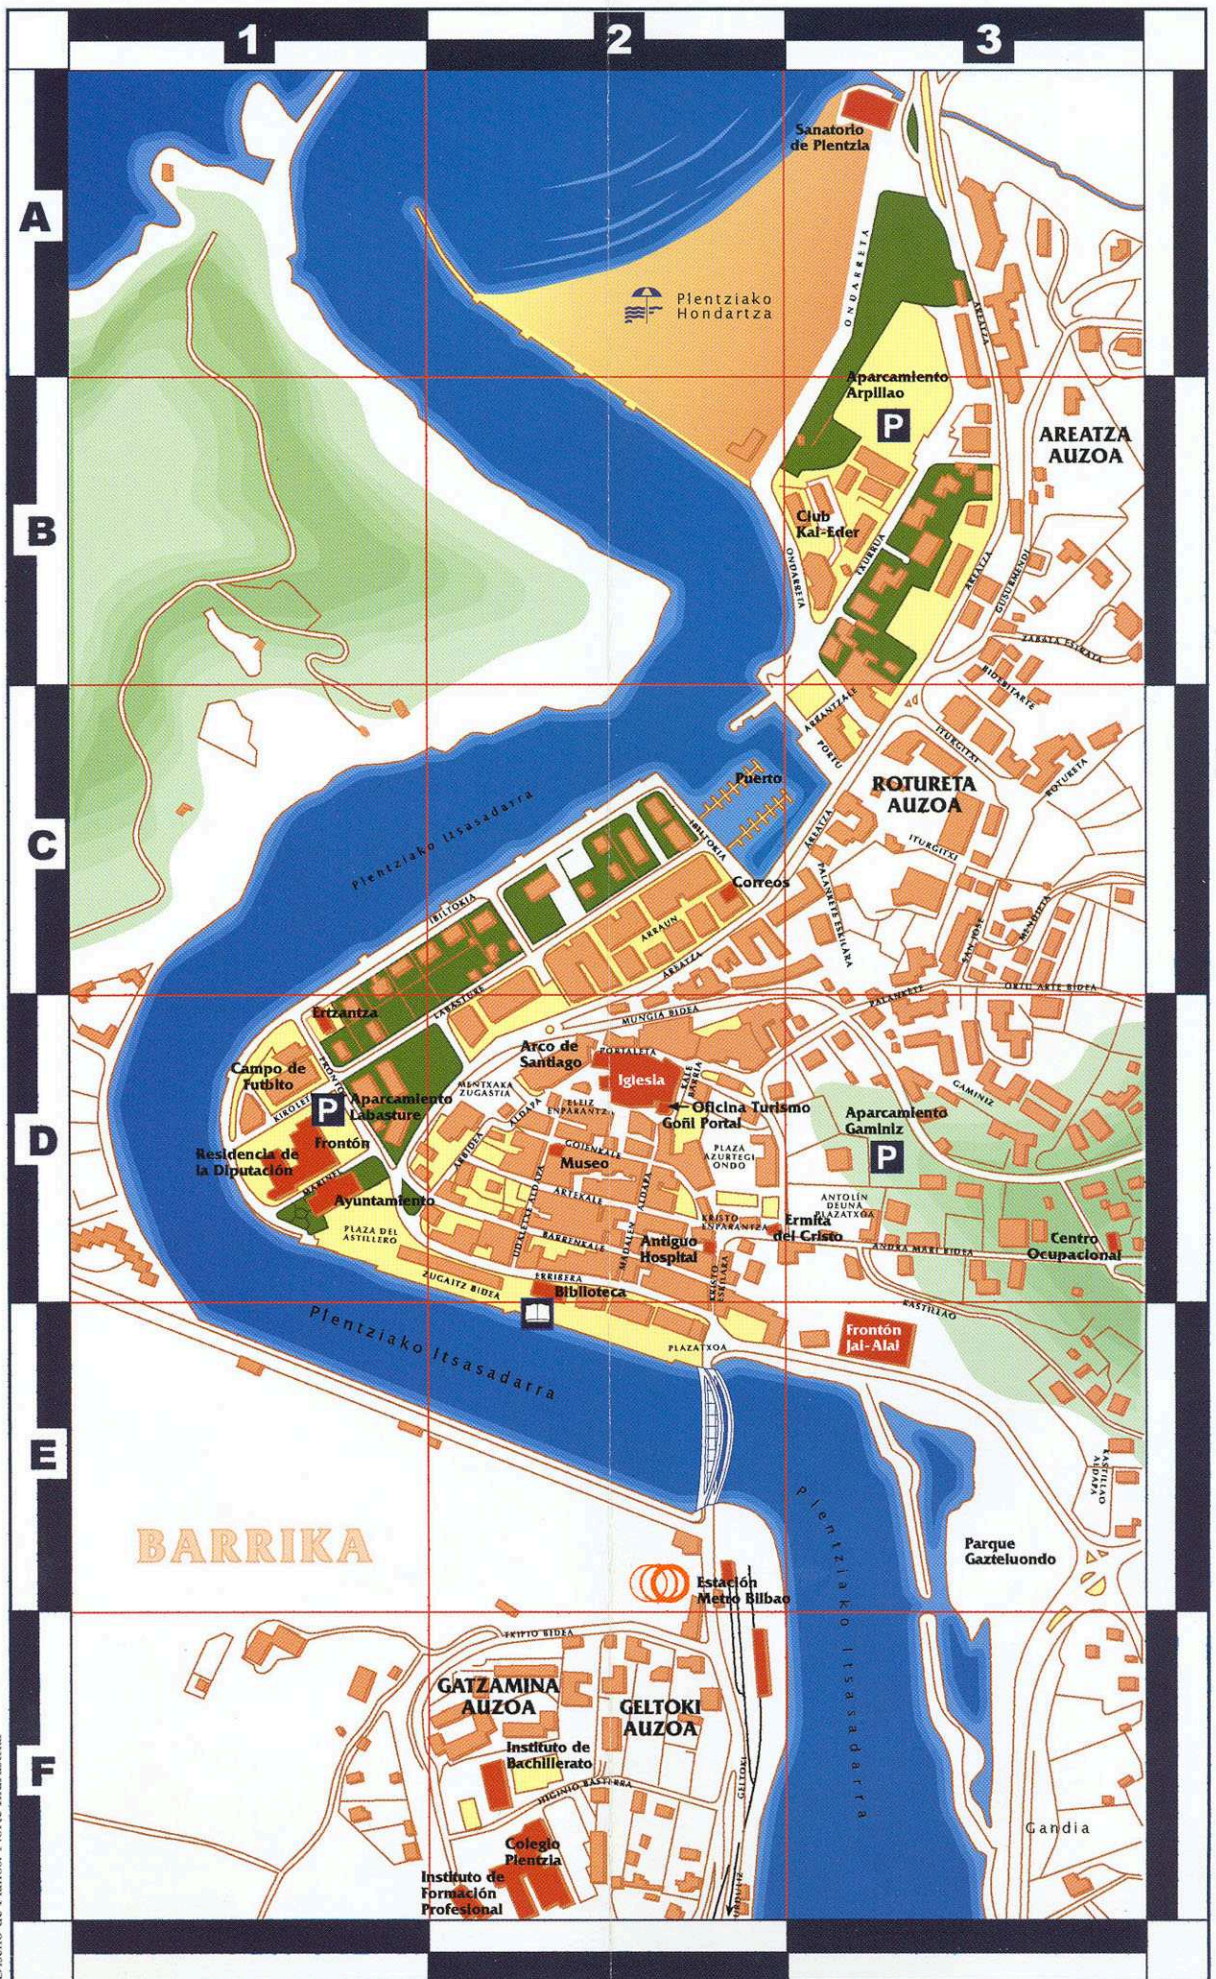

Diseño de Planos: Norte Industrial